


KEÇİLİKÖY MAHALLESİ 281-282 PARSEL VE
UNCUBOZKÖY MAHALLESİ 2650/1 VE 3460/1 PARSEL
DÜZENLEME PROJE UYGULAMA SINIR KROKİSİ

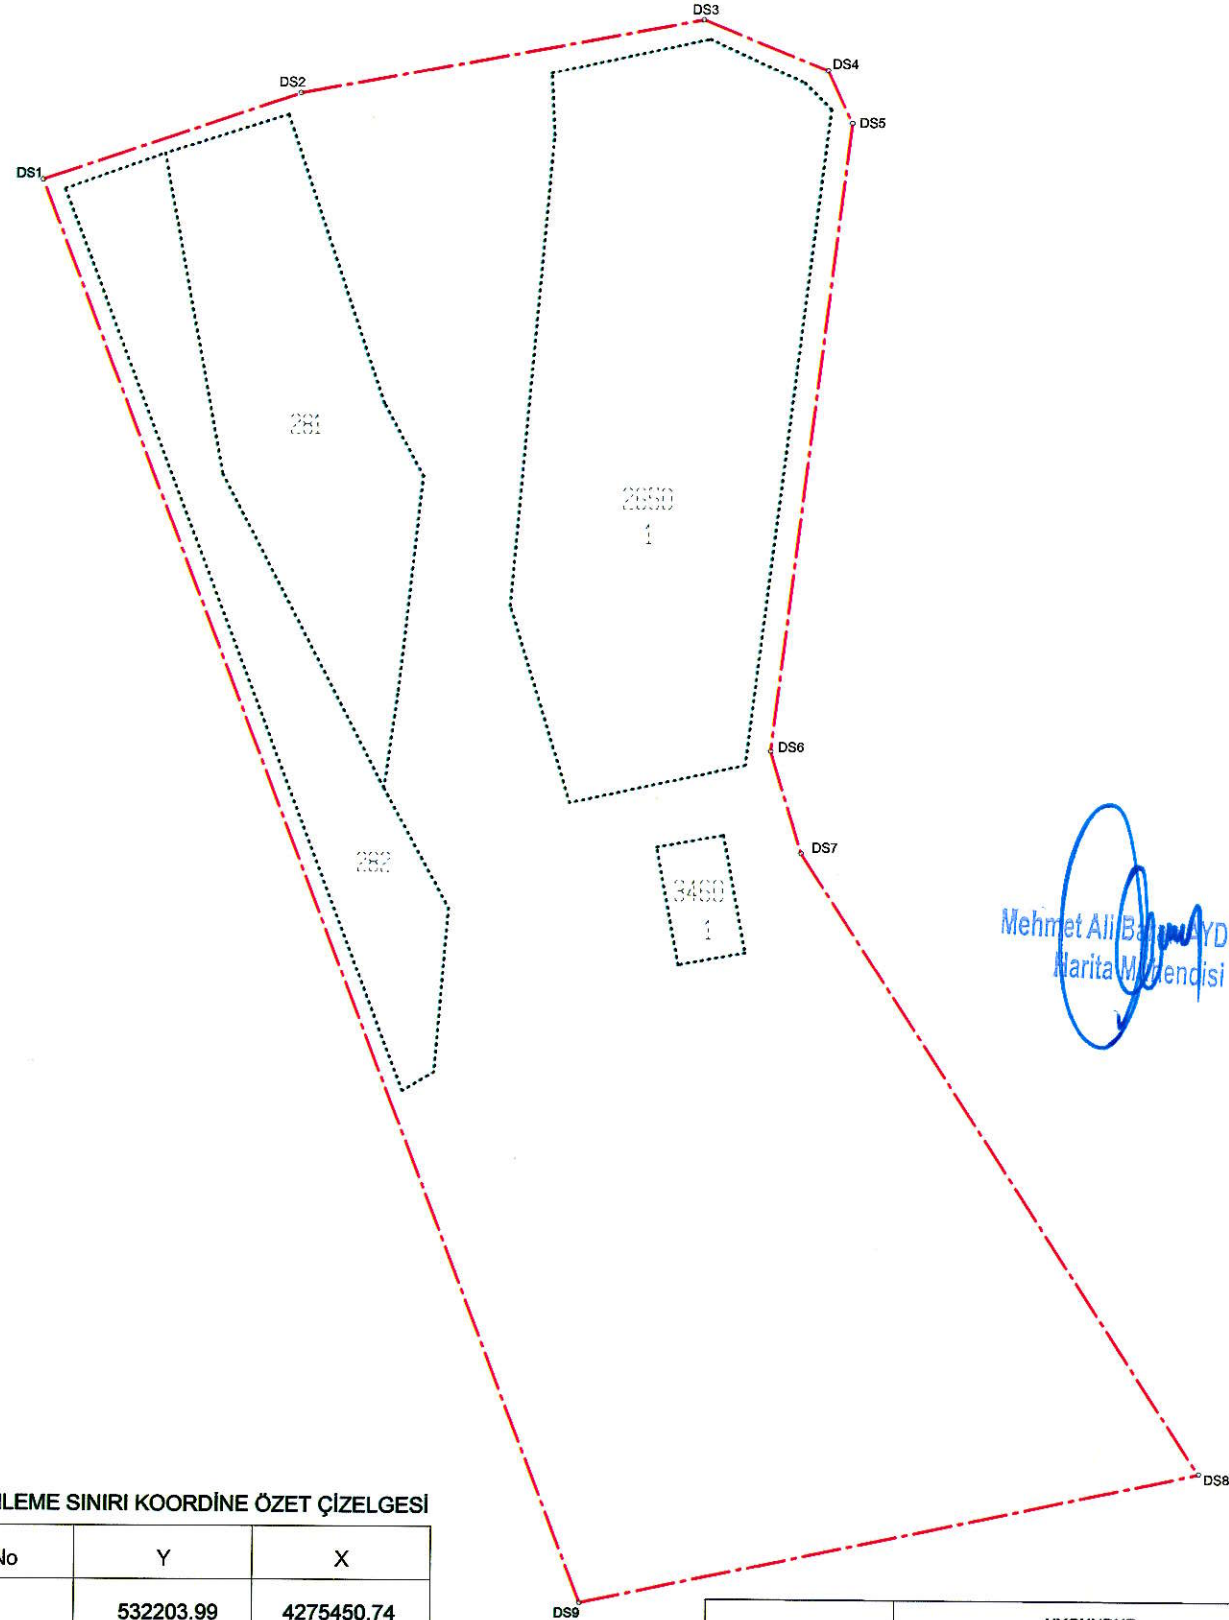

Mehmet Ali BAYDEMİR
Harita Mühendisi

DÜZENLEME SINIRI KOORDİNE ÖZET ÇİZELGESİ


Nokta No	Y	X
DS1	532203.99	4275450.74
DS2	532239.80	4275462.85
DS3	532295.78	4275473.29
DS4	532313.10	4275466.29
DS5	532316.55	4275458.97
DS6	532305.63	4275371.70
DS7	532309.97	4275357.47
DS8	532365.81	4275271.29
DS9	532279.77	4275253.21

ADI SOYADI	TARİH	İMZA	DÜZENLEYEN	UYGUNDUR	
				BELEDİYE/ÖZEL İDARESİ/PROJE İDARESİ	KONTROL EDEN
Mehmet Ali SELVİ			Harita Mühendisi	MANİSA BÜYÜKŞEHİR BELEDİYESİ	İ.C. ONAYLAYAN
				İmar ve Şehircilik Dairesi Başkanlığı	
				Harita Şube Müdürlüğü	
				Oğuzhan UCKUN	
				Harita Mühendisi	
				Harita Şube Müdürü	

PARSELASYON PLANI

İLİ	MANİSA
İLÇESİ	YUNUSEMRE
MAH. / KÖY	KEÇİLİKÖY-UNCUBOZKÖY
PAFTA NO	20K-3B
ADA / PARSEL NO	281-282-2650/1-3460/1

İZMİR- BURSA SÜRAT YOLU

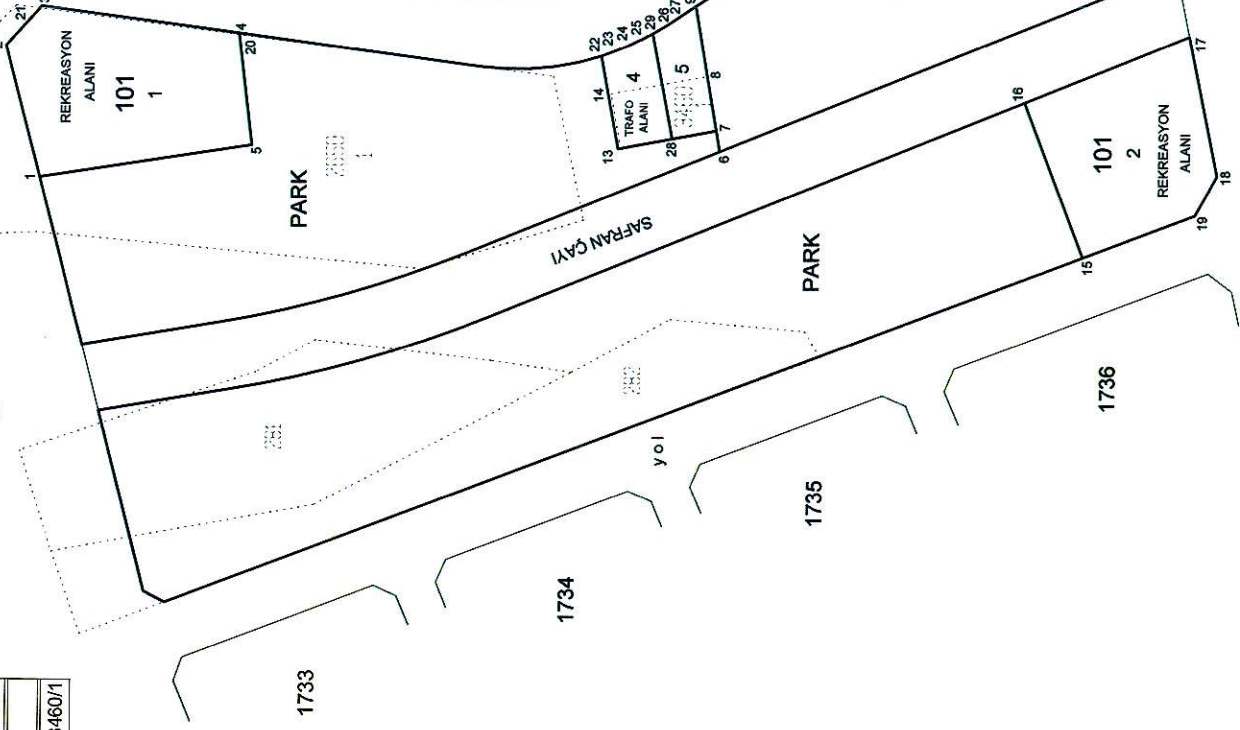

KOORDİNAT LİSTESİ ITRF_3_27

Nokta No	Y	X
1	532284.47	4275456.76
2	532306.77	4275462.53
3	532313.48	4275456.61
4	532309.08	4275423.07
5	532290.14	4275420.76
6	532289.49	4275341.42
7	532283.01	4275342.02
8	532302.12	4275343.58
9	532314.12	4275345.63
10	532358.82	4275278.29
11	532355.93	4275271.30
12	532320.96	4275264.18
13	532289.88	4275358.64
14	532298.95	4275360.36
15	532271.88	4275278.74
16	532286.12	4275289.76
17	532309.49	4275261.85
18	532285.83	4275257.03
19	532278.15	4275260.70
20	532308.83	4275423.04
21	532313.11	4275456.93
22	532305.58	4275361.62
23	532306.32	4275359.50
24	532307.20	4275367.34
25	532308.59	4275354.43
26	532309.57	4275352.64
27	532311.10	4275350.17
28	532291.60	4275349.52
29	532309.43	4275352.90

Mehmet Ali Ertuğrul AYDEMİR
Harita Mühendisi


ADİ SOYADI	TARİH	DOZENLEYEN	BELEDİYE / ÖZEL İDARE / PROJE İDARESİ
Mehmet Ali Ertuğrul	11.05.2024	Mehmet Ali Ertuğrul	UYGUNDUR
			BELEDİYE / ÖZEL İDARE / PROJE İDARESİ
			İMARİ KONTROL BİRİMİ / İMARİ KONTROL BİRİMİ BAŞKANLIĞI
			İmar ve Sıhhiye Dairesi Başkanlığı
			OGUZTANIR ÇOKUN
			Harita Mühendisi
			Harita Şube Müdürü V.

RÖLEVE ÖLÇÜ KROKİSİ

İLİ	MANİSA
İLÇESİ	YUNUSEMRE
MAH. / KÖY	KEÇİLİKÖY-UNCUBOZKÖY
PAFTA NO	20K-3B
ADA / PARSEL NO	281-282-2650/1-3460/1

KOORDİNAT LİSTESİ ITRF_3_27


Nokta No	Y	X
1	532284.47	4275456.76
2	532306.77	4275462.53
3	532313.48	4275456.61
4	532309.08	4275423.07
5	532290.14	4275420.76
6	532289.49	4275341.42
7	532293.01	4275342.02
8	532291.60	4275349.52
9	532314.12	4275345.63
10	532358.82	4275278.29
11	532355.93	4275271.30
12	532320.96	4275264.18
13	532289.88	4275358.64
14	532309.43	4275352.90
15	532271.88	4275279.74
16	532298.12	4275289.76
17	532309.49	4275261.85
18	532285.83	4275257.03
19	532279.15	4275260.70
20	532308.83	4275423.04
21	532313.11	4275456.93
22	532305.58	4275361.62
23	532306.32	4275359.50
24	532307.20	4275357.34
25	532308.59	4275354.43
26	532309.57	4275352.64
27	532311.10	4275350.17

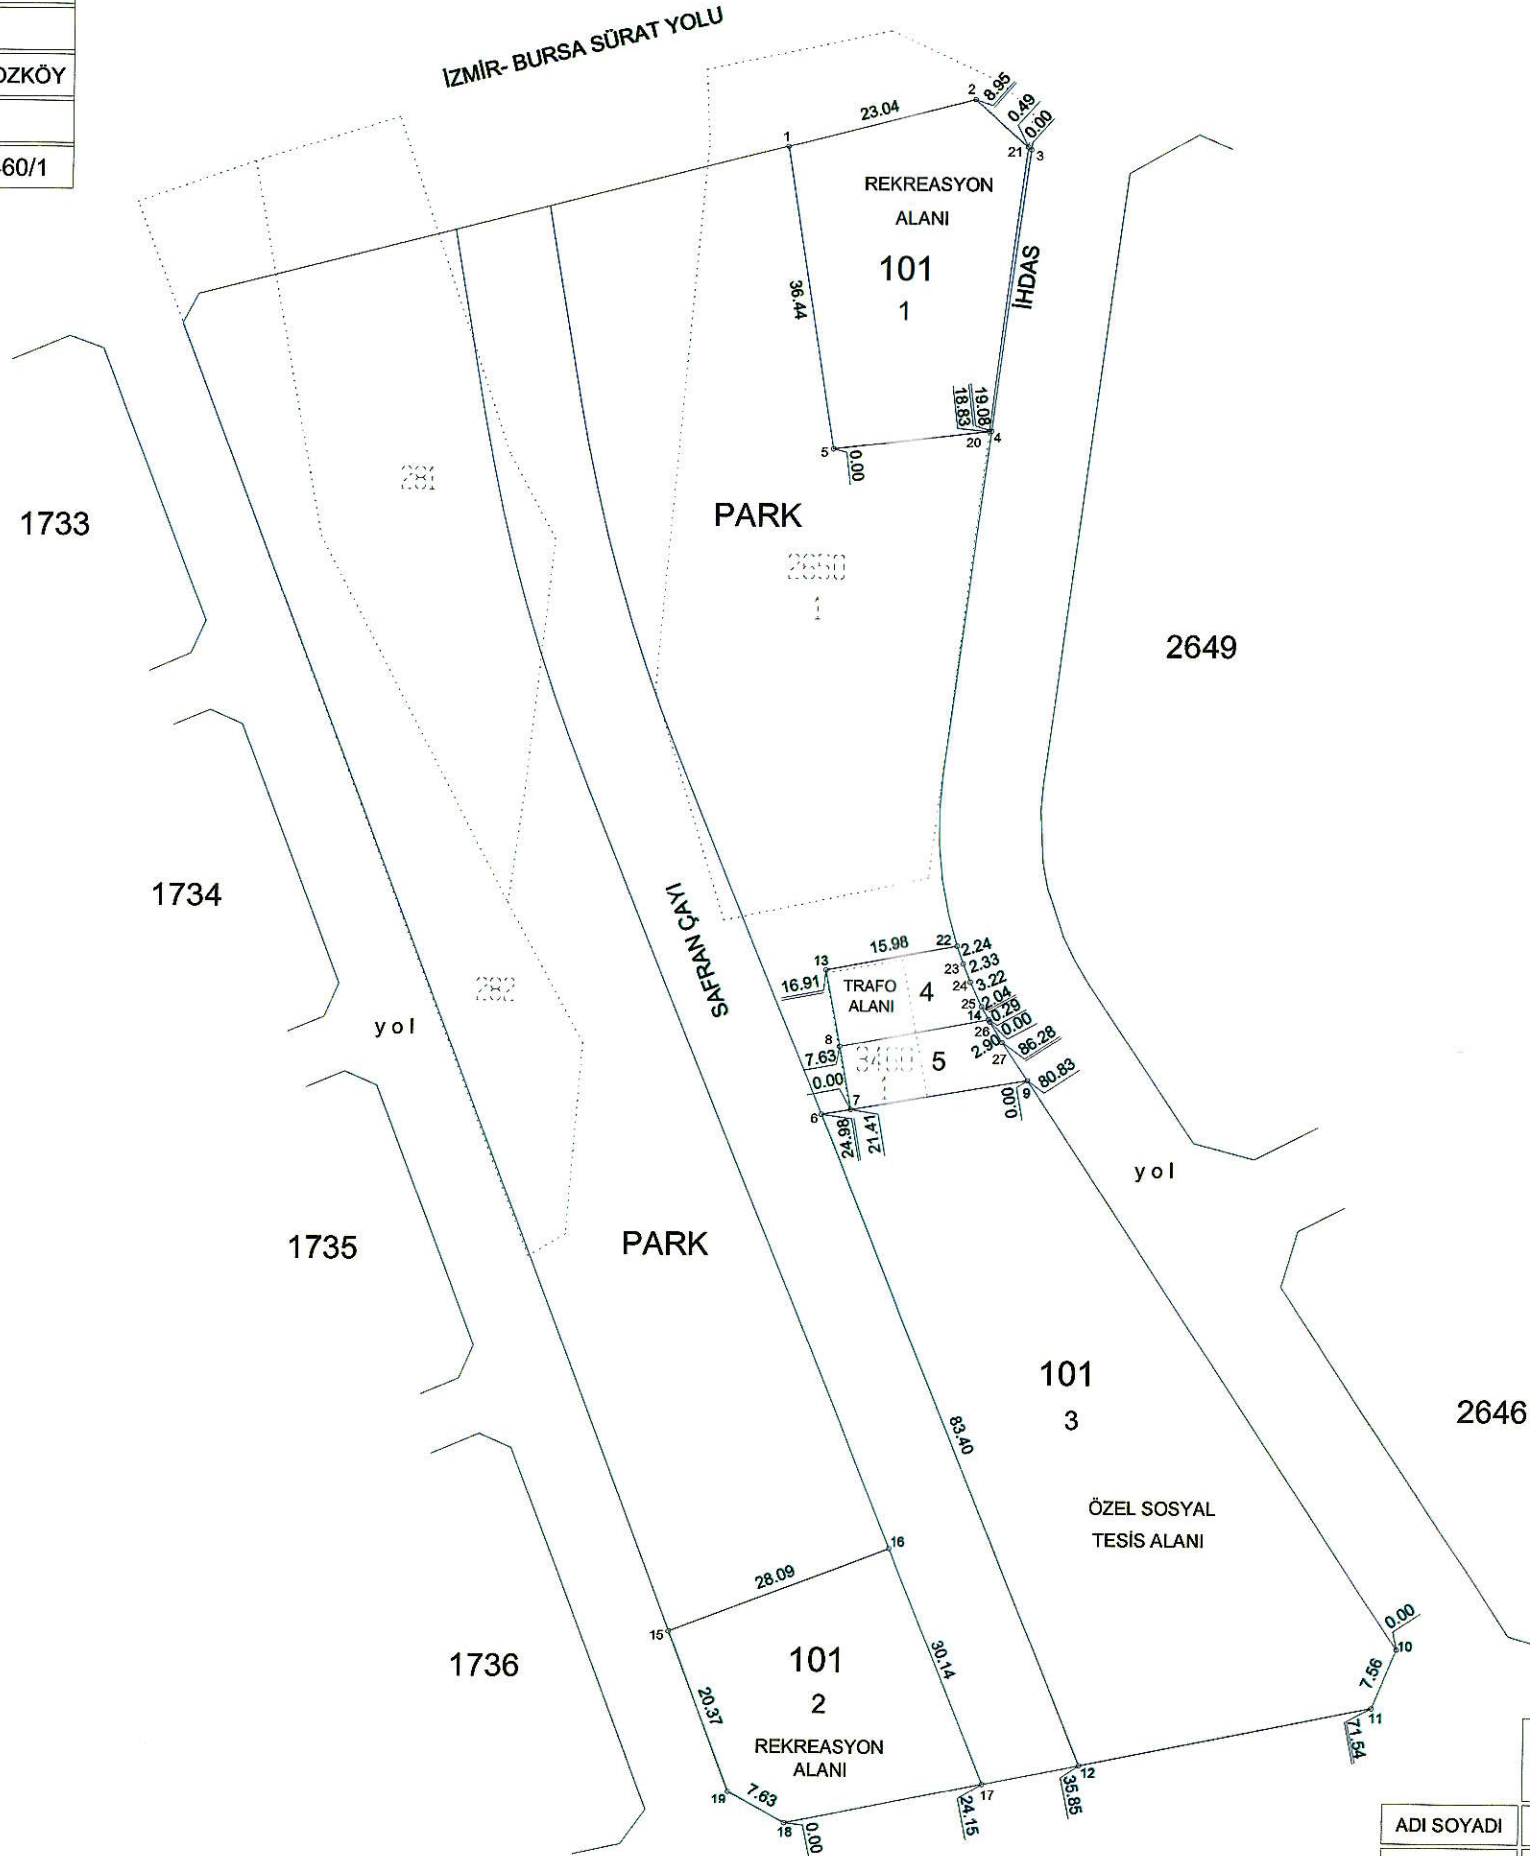

ADİ SOYADI	DÜZENLEYEN	UYGUNDUR
TARİH		BELEDİYE / ÖZEL İDARE / PROJE İDARESİ
İMZA		MANİSA BÜYÜKŞEHİR BELEDİYESİ
		KONTROL EDEN
		ONAYLAYAN
		Harita Şube Müdürü
		Oğuzhan UCKUN
		Harita Şube Müdür V.

DURUM HARİTASI

İLİ	MANİSA
İLÇESİ	YUNUSEMRE
MAH. / KÖY	KEÇİLİKÖY-UNCUBOZKÖY
PAFTA NO	20K-3B
ADA / PARSEL NO	281-282-2650/1-3460/1

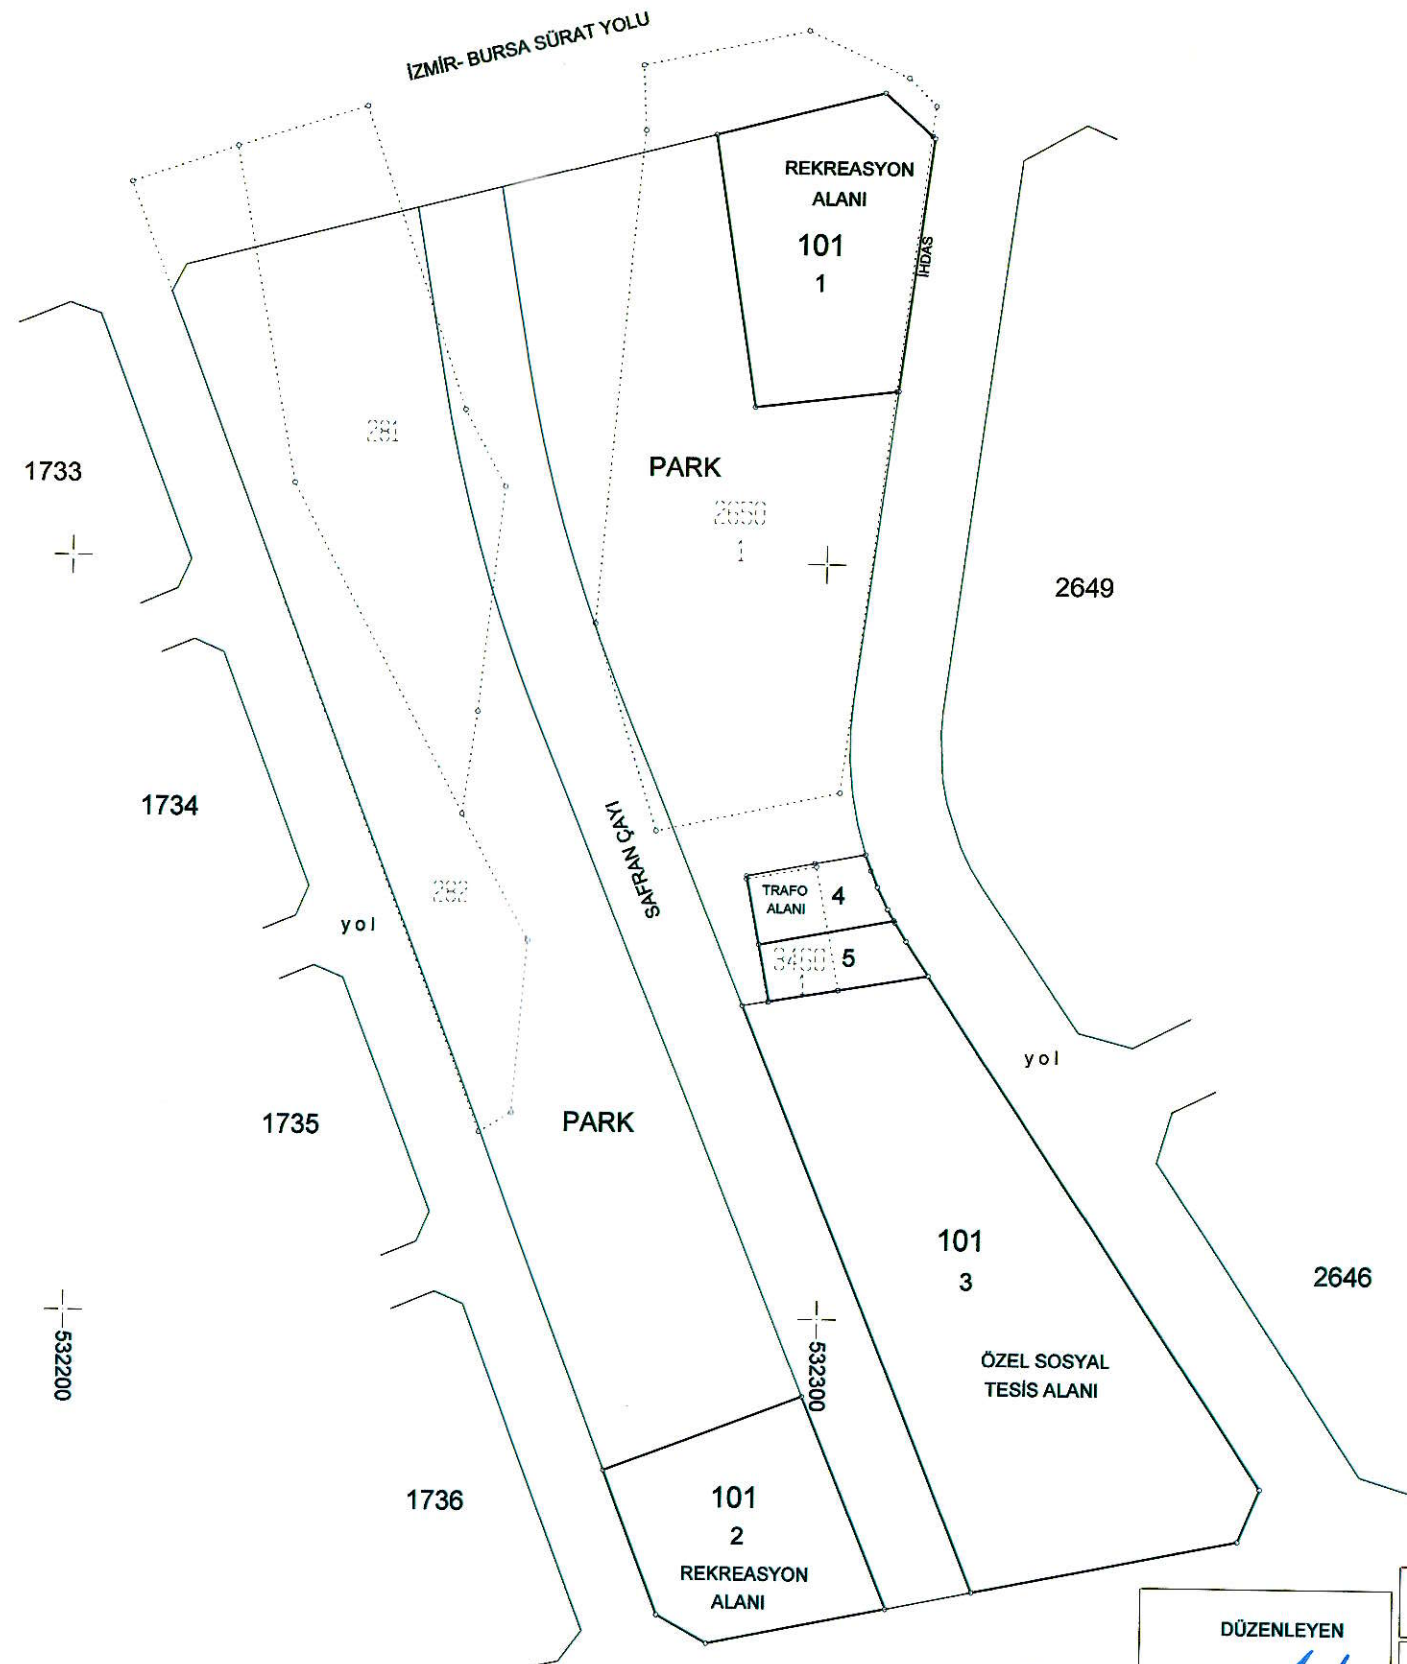

Mehmet Ali BAYDEMİR
Harita Mühendisi

	DÜZENLEYEN	UYGUNDUR BELEDİYE ÖZEL İDARE / PROJE İDARESİ
ADI SOYADI		KONTROL EDEN / Onaylayan
TARİH	Mehmet Ali SELVI	Oğuzhan UÇKUN
İMZA	Harita Mühendisi	Harita Şube Müdür V.