


PROJEKSİYON : UTM (3 DERECE)
DATUM : ITRF
D.O.M. : 27

MANİSA İLİ YUNUSEMRE İLÇESİ
KARAALI MAHALLESİ
18.MADDE UYGULAMASI
PARSELASYON PLAN HARİTASI 1/2000

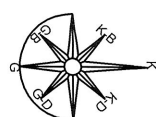


- PARK ALANI
- PARSEL ALANI
- KADASTRAL PARSEL
- UYGULAMA İMAR ADASI
- UYGULAMA İMAR PARSELI
- MAHALE SINIRI
- UYGULAMA DÜZENLEME SINIRI

4 279 200 + 528 200

4 279 000 + 528 200

4 278 800 + 528 200

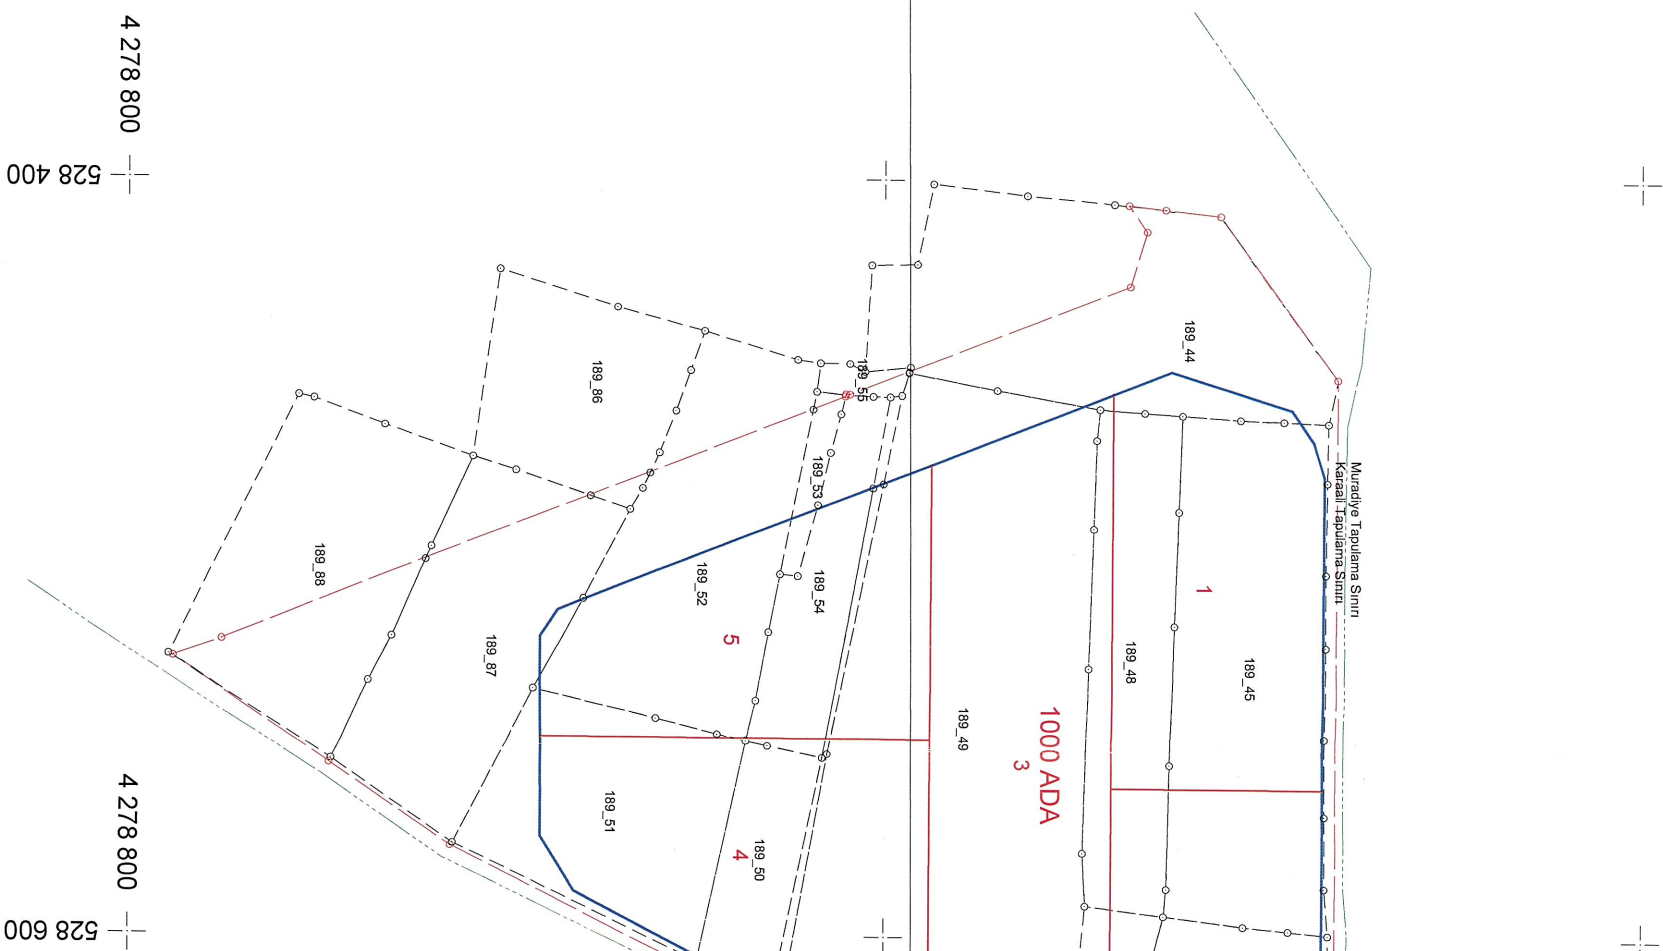

4 278 800 + 528 400


4 278 800 + 528 600

4 278 800 + 528 800

FÖY MÜHENDİSLİK PLAN
İNŞ. SAN. VE TİC. LTD. ŞTİ.
Erzene Mah. 14 Sok. No:17 Seying Apt. D:1
Bornova İZMİR
Bornova M.D. 388 004 89 80
Tel: 0232 388 91 06

PROJEKSİYON : UTM (3 DERECE)
DATUM : ITRF
D.O.M. : 27

MANİSA İLİ YUNUSEMRE İLÇESİ
KARAALI MAHALLESİ
18.MADDE UYGULAMASI
DURUM HARİTASI 1/2000

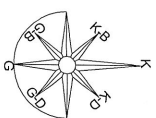

FÖY MÜHENDİSLİK PLAN
İNŞ. SAN. ve TİC. LTD. ŞTİ:
Etzeme Mah. 14 Şek. No:17 Seying Apt. D:1
Borborova Y.D. 368 004 89 80
Tel: 0232 368 91 06